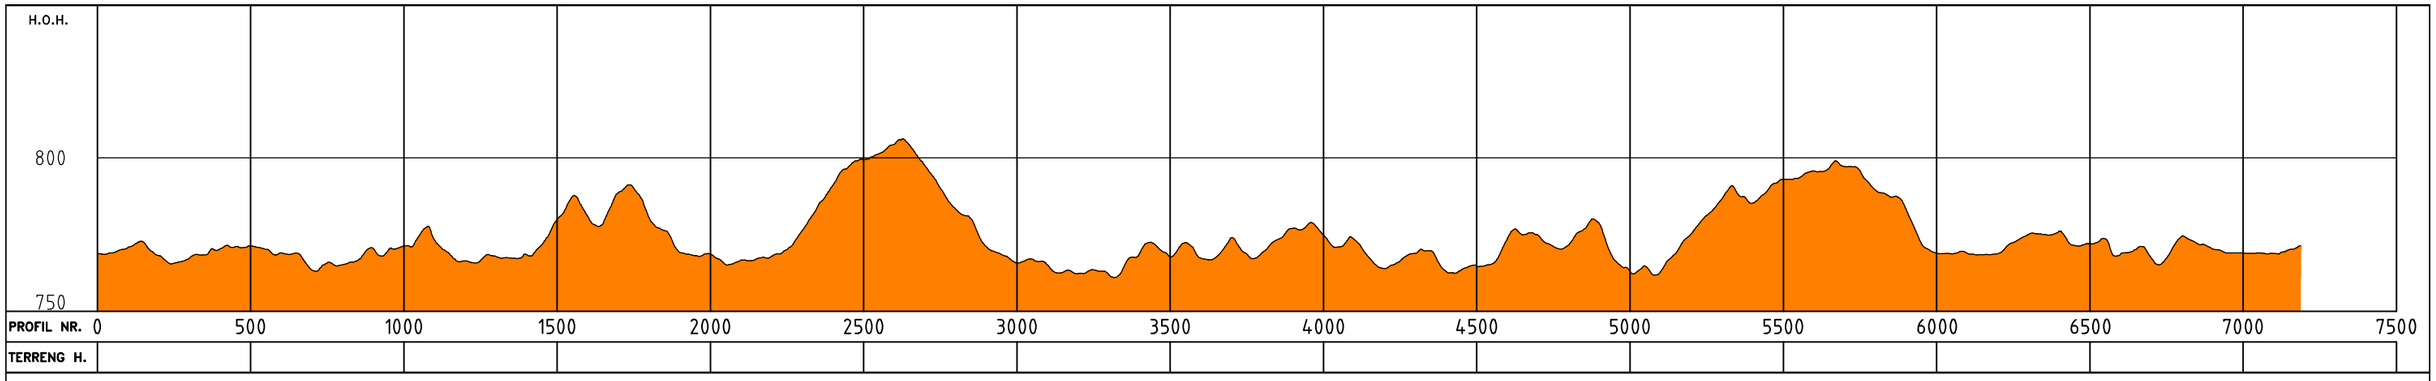

LØYPEPROFIL:

LENGDESKALA 1:20000
HØYDESKALA 1:2000

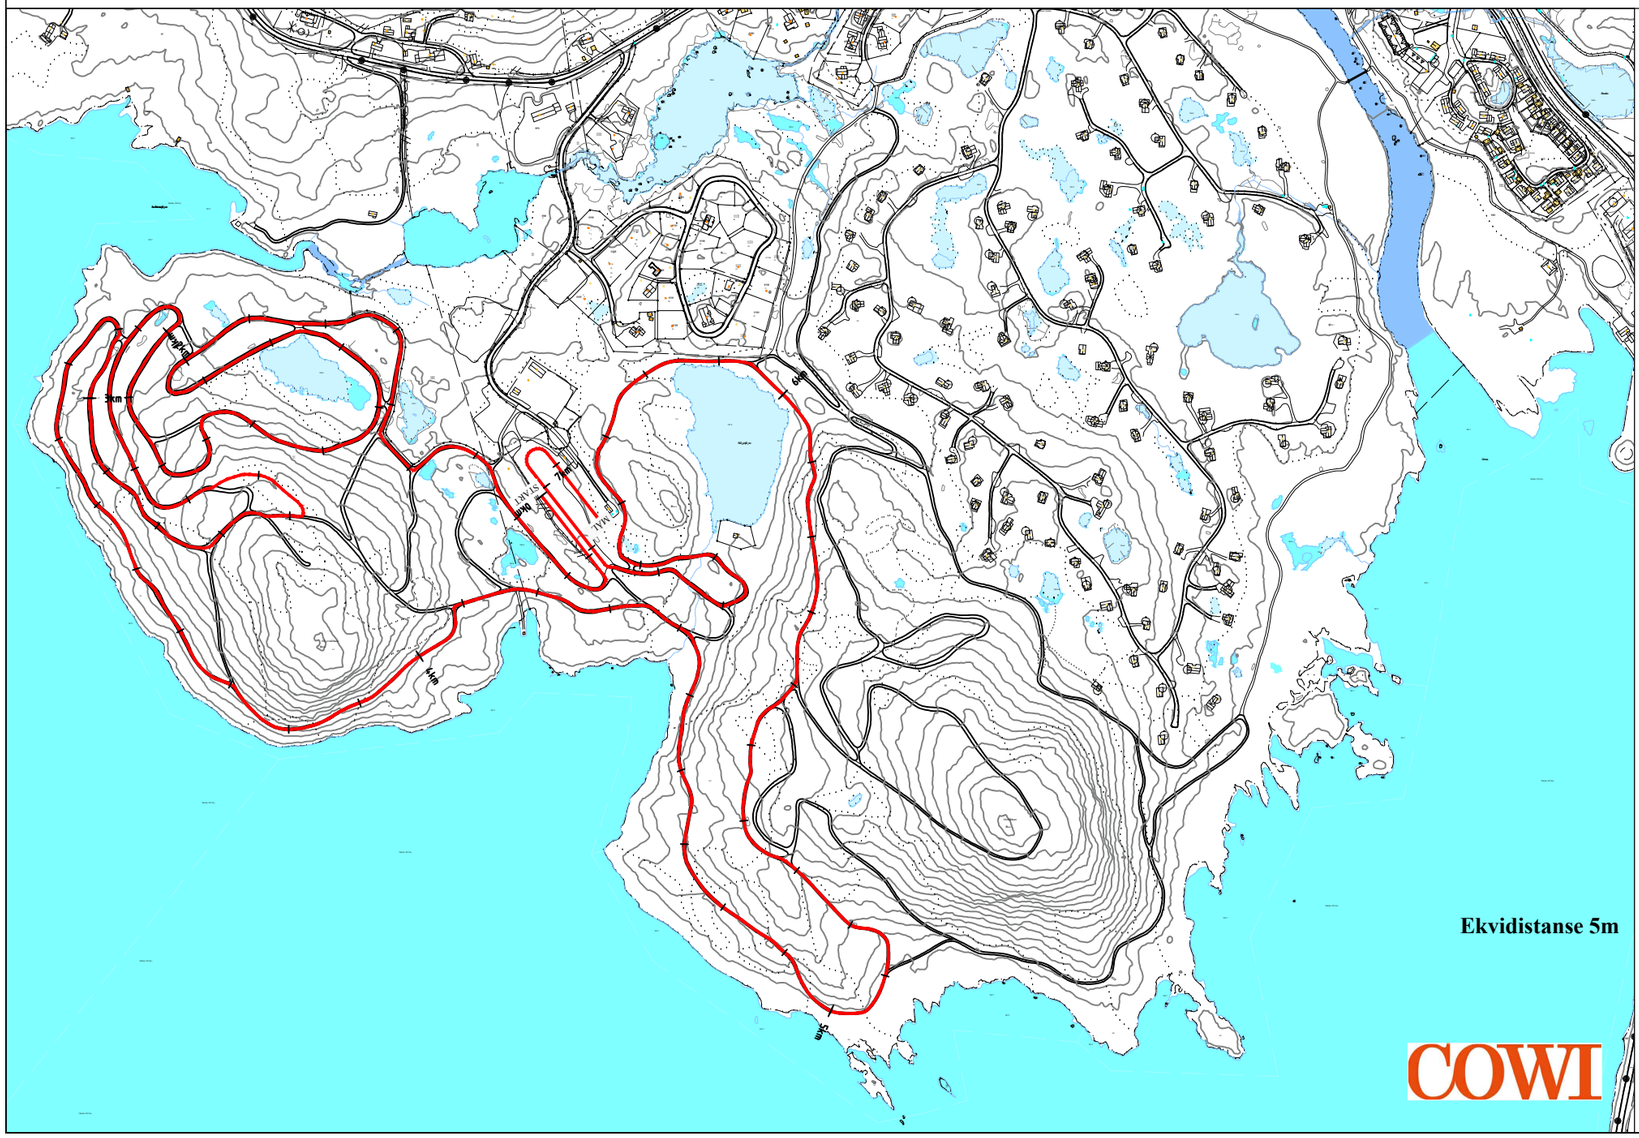

LØYPELENGDE:
7,5 km

TEKNISKE SPESIFIKASJONER:

Høgdeforskjell HD = 45 m
Største stigning MC = 28 m
Sum stigning TC = 258 m
Total lengde = 7 187m

HOVDEN LANGRENNSARENA

BYKLE KOMMUNE

Dato: 21.01.16