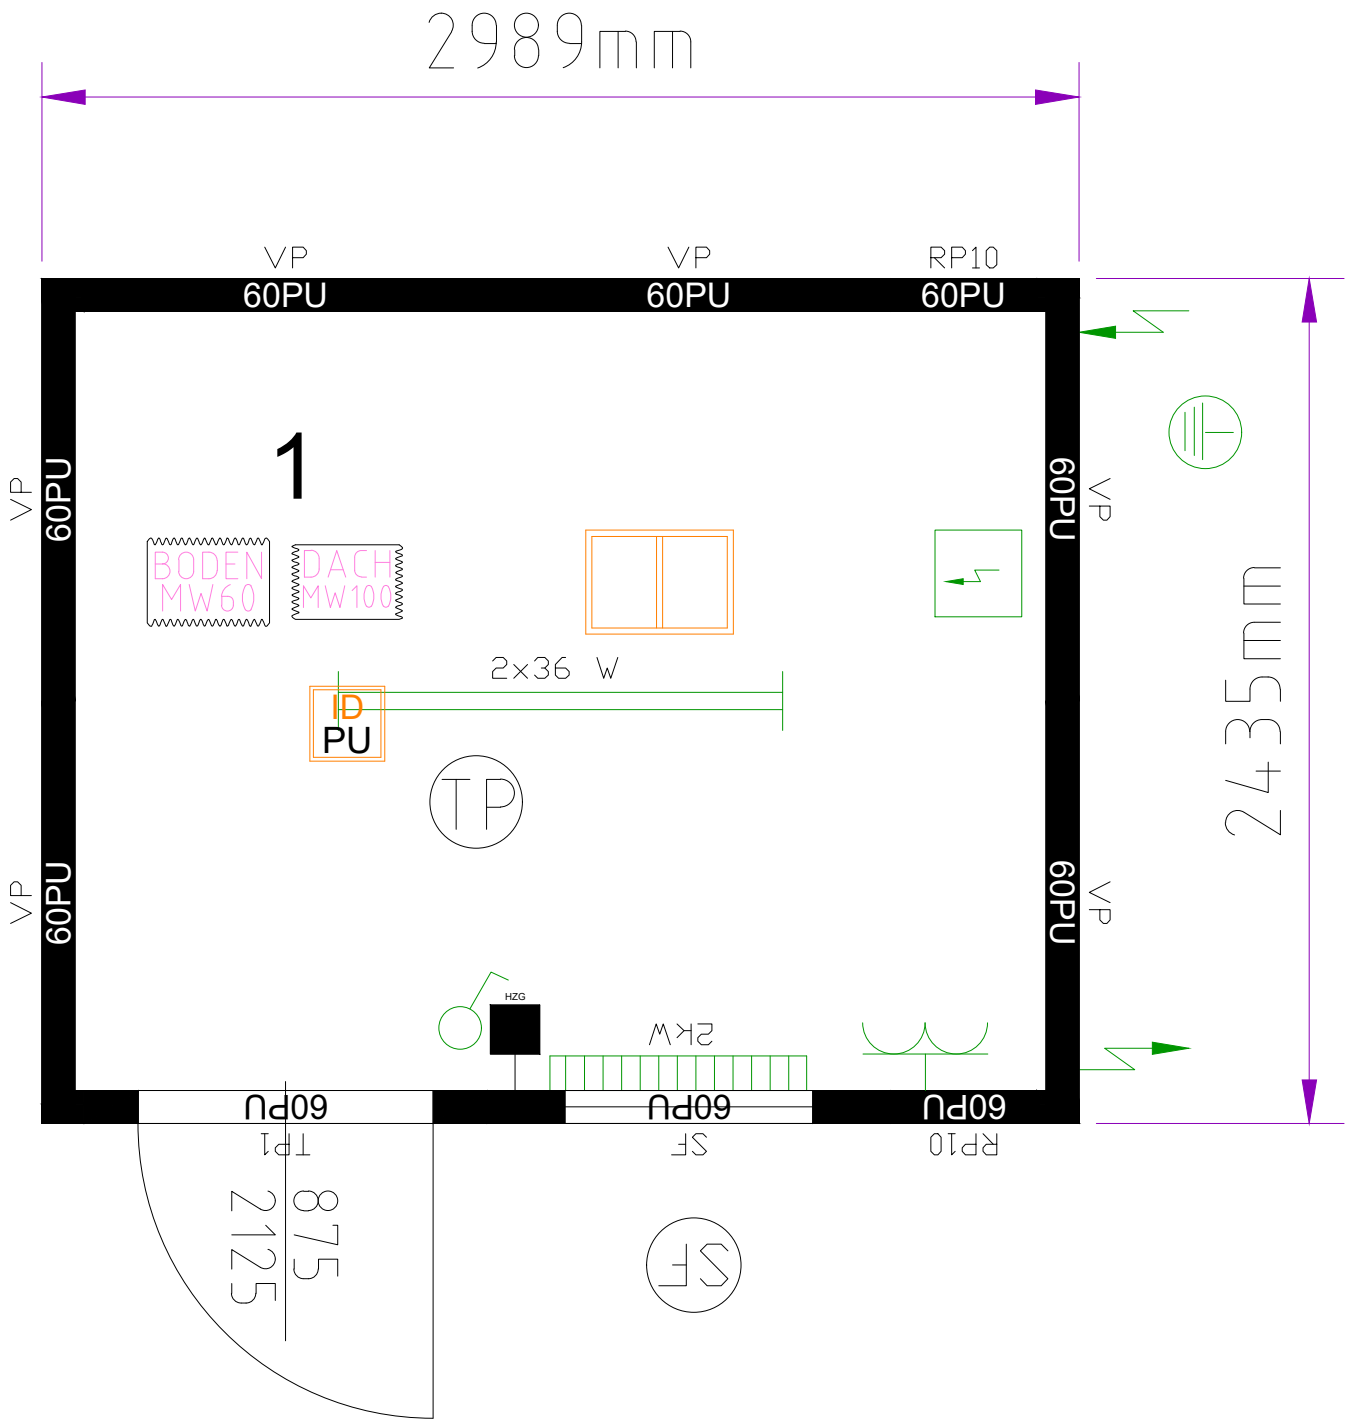

un ensemble comprenant:

Conteneur: 1x10'

Hauteur interieure: 2340 mm

Coloris: R: RAL 7035 P: RAL 7035

Généralités

Décor intérieur: blanc

ID Habillage intérieur complet en tôle

TP Version colisée

Electricité

Eletricité: FR 230V / 32A / monophasé

Groupement de sol

Écartement des passages de fourches : 950 mm

doublement des traverses de sol

Isolation du sol : laine de verre 60 mm

Plancher en aggloméré bois-ciment

Groupement de toit

Isolation du toit : laine de verre 100 mm

Panneaux

Panneaux mousse polyuréthane (60mm)

Fenêtres

Fenêtre avec isolant gaz

LOXAM Cargo